

ÚZEMNÍ PLÁN MALÁ VÍSKA

Limity využití území a ochrana hodnot území

Urbanistické, architektonické a archeologické hodnoty

stav	návrh	
		historické jádro obce
		hodnotné budovy a objekty
		území s archeologickými nálezy

Přírodní hodnoty a ochrana přírody a krajiny

stav	návrh	
		památný strom
		ochranné pásmo lesa
		ochranná zeleň
		významná zeleň plošná
		významná zeleň liniová

Územní systém ekologické stability

stav	návrh	
		regionální biokoridor (RBK)
		lokální biocentrum (LBC)
		lokální biokoridor (LBK)
		interakční prvek (IP)

Ochranná pásma dopravní a technické infrastruktury

stav	návrh	
		ochranné pásmo silnice
		ochranné pásmo vodovodního přivaděče (1,5 m)
		ochranné pásmo kanalizačního řadu (1,5 m)
		ochranné pásmo vedení VN a trafostanice
		ochranné pásmo sdělovacích vedení (1,5 m)
		radioreléové spoje

Ochrana vod a vodních zdrojů

stav	návrh	
		pásmo při správě vodních toků
		ochranná pásma vodních zdrojů


Ochrana nerostných surovin

stav	návrh	
		poddolovaná území
		hlavní důlní díla

Ochrana zvláštních zájmů v území

stav	návrh	
		ochranné pásmo vojenského újezdu

ZÁZNAM O ÚČINNOSTI	
správní orgán vydávající územní plán:	zastupitelstvo obce Malá Víska
číslo veřejné vyhlášky:	
datum vydání:	
datum nabytí účinnosti:	
oprávněná úřední osoba pořizovatele:	
jméno a příjmení:	Ing. Jitka Valečková
funkce:	samostatný odborný referent
razítko a podpis	

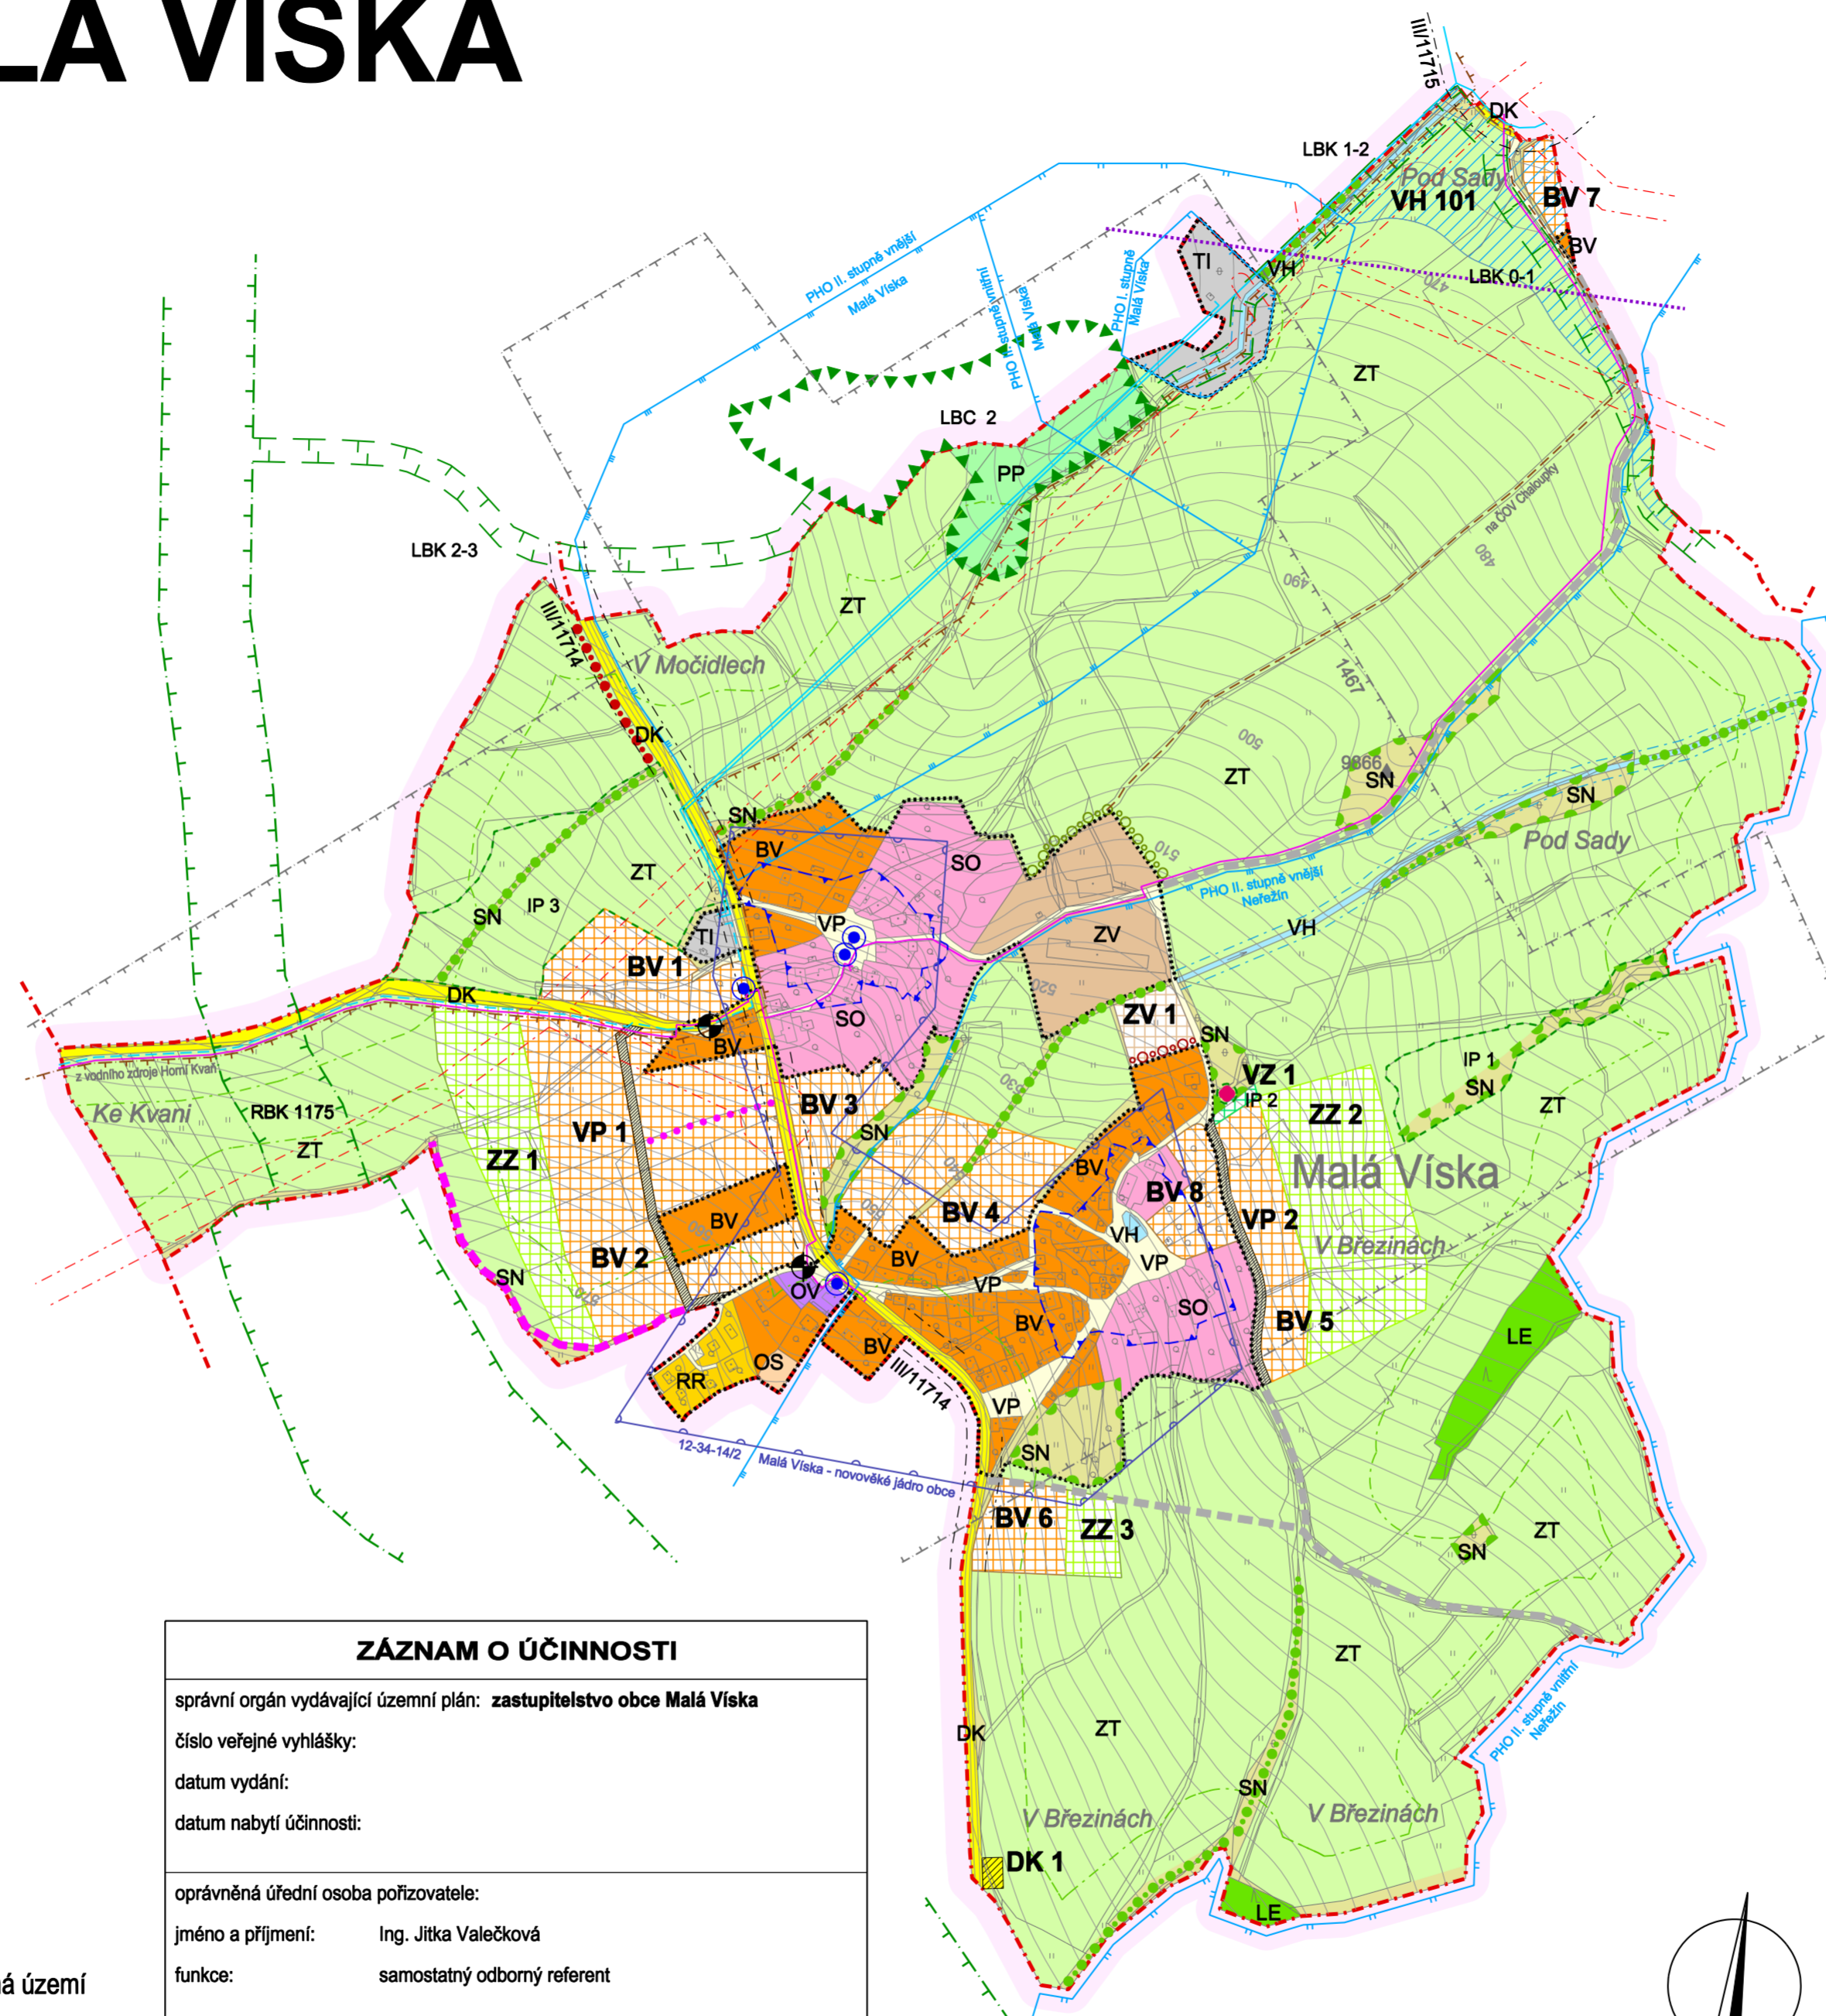

LEGENDA :

Hranice

	hranice řešeného území
	katastrální hranice
	hranice zastavěného území dle § 58 zák. č. 183/2006 Sb. ke dni 1. 5. 2010

Plochy s rozdílným způsobem využití

I.	II.	III.	
			bydlení vesnické (BV)
			rekreace rodinná (RR)
			občanské vybavení (OV)
			občanské vybavení - sport (OS)
			veřejná prostranství (VP)
			veřejná prostranství - zeleň (VZ)
			dopravní infrastruktura - pozemní komunikace (DK)
			technická infrastruktura (TI)
			smíšené obytné plochy (SO)
			výroba - zemědělská výroba (ZV)
			vodní a vodohospodářské plochy (VH)
			zemědělské plochy - trvalé travní porosty (ZT)
			zemědělské plochy - zahrady (ZZ)
			lesní plochy (LE)
			přírodní plochy (PP)
			smíšené nezastavěné plochy (SN)

Plochy dle významu: I. Stabilizované plochy
II. Zastavitelné plochy
III. Územní rezerva

Ostatní dopravní infrastruktura

stav	návrh	
		autobusové zastávky
		pěší komunikace
		kommunikace účelové

KADLEC K.K. NUSLE, spol. s r.o.			
Chaberská 3, 182 00 Praha 8 Tel., fax : 284 680 740, 284 680 750 e-mail: posta@kadleck.cz www.kadleck.cz			
Projektant: Ing. arch. Daniela Binderová	Odborný projektant: Kateřina Bryndová	Operátor: Kateřina Bryndová	
Pořizovatel: Městský úřad Hořovice	Schvalovací orgán: Zastupitelstvo obce Malá Víska	Číslo smlouvy: 351/2008	
Akce: ÚZEMNÍ PLÁN MALÁ VÍSKA	Datum: 05. 2011	Výkres č.: B1.	
Etapa: ČISTOPIS	Měřítko: 1 : 5000	Kopie č.:	
Název výkresu: Koordináčnı́ výkres			

KOORDINAČNÍ VÝKRES

M.: 1:5000

